

BASE MILANO

SCHEDA VENUE

ROOM 1400



BASE MILANO

SCHEDA VENUE

Room 1400

La Room 1400 è lo spazio di BASE dove si respira maggiormente l'anima ex industriale: carroponete, affaccio sul cortile e possibilità di ingresso indipendente. Adatta per esposizioni, musica live, proiezioni, shooting, conferenze e cene di gala, con servizio bar su richiesta.

DETTAGLI


- Piano rialzato
- 1200 mq
- Rampa auditorium (oscurabile con tende)
- Binari luce direzionabili (non dimmerabili)
- Riscaldamento/Aria condizionata
- Wifi dedicato su richiesta
- Ingresso su cortile
- Sistema golfari di appendimento (100kg a punto)
- H Solaio 4.7 m; H sottotrave 3.8 m
- Auditorium: H Solaio max 5.8 m, H Sottotrave max 4.9 m
- Montacarichi in condivisione con Room 2100
- Servizi igienici
- Capienza: 350 persone sedute, in piedi 1000 persone

N.B. il numero di persone varia a seconda della tipologia di evento e di allestimento






Room 1400

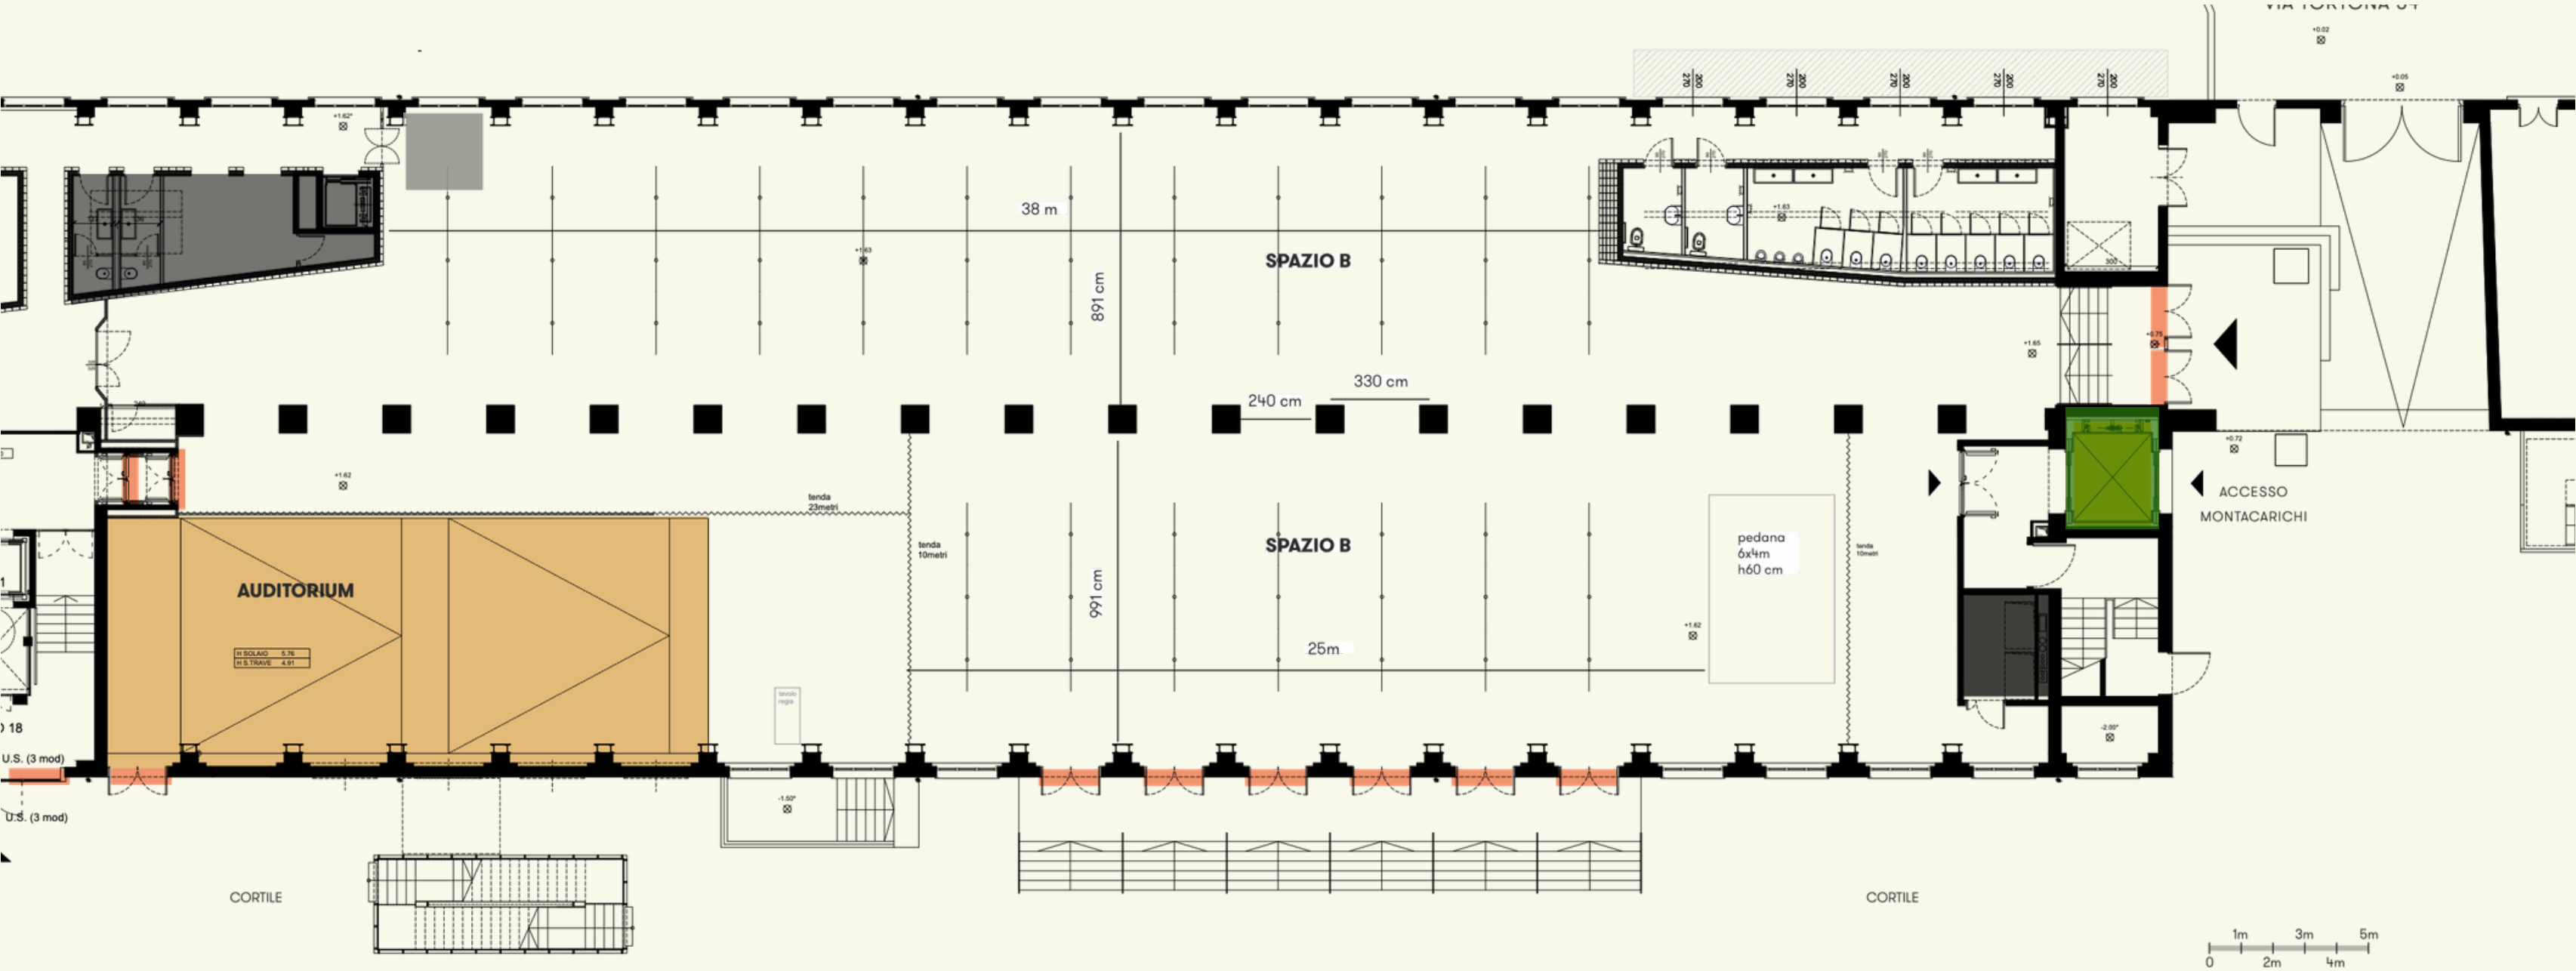

LEGENDA

- Porta antipanico (184 L x 200 H)
- AUDITORIUM (144mq)
- Montacarichi
- Aree non occupabili

Room 1400

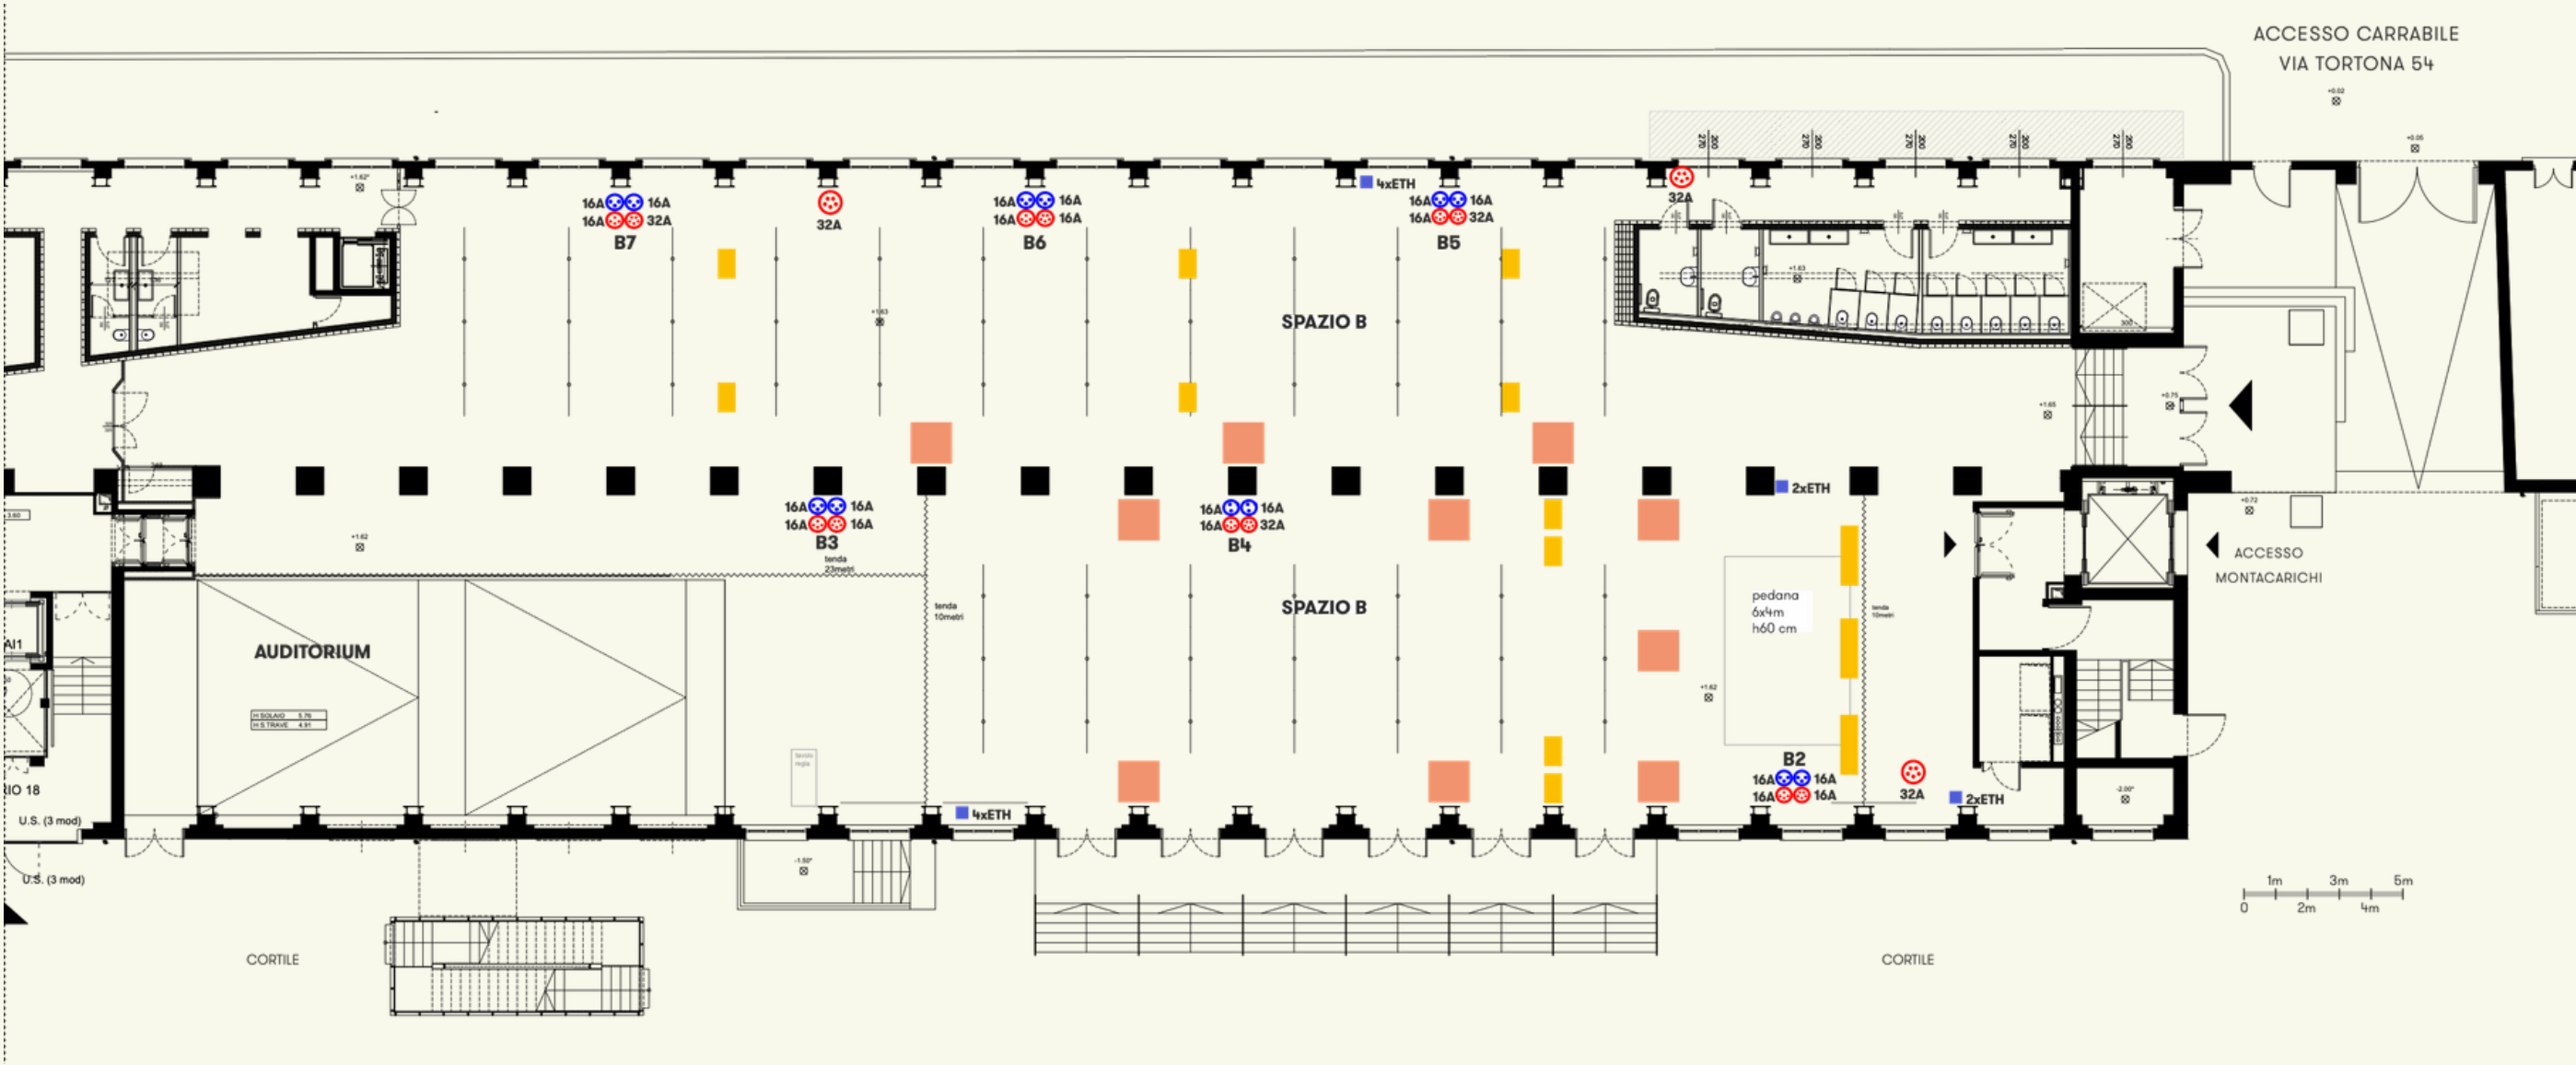


- MAIN PA**
 - TOP
 - 4x K-Array KX12 (2 per lato)
 - SUB 2x K-Array KMT21I (1 per lato)
 - CENTRO/FRONT FILL
 - 1x K-Array KX12
 - DELAY
 - Due linee di ritardo composte da 2 KX12 (1 per lato)

- LUCI**
 - Lo spazio ha 4 fari per un piazzato bianco frontale
 - 4 coemar ispot5757eb + 2 beam motorizzati retro
 - 4 par retro
 - Le luci sono controllabili tramite interfaccia chamsys magicq su laptop di BASE

- REGIA AUDIO**
 - Per l'utilizzo dell'impianto è obbligatoria la presenza di un tecnico PA man residente di BASE
 - La sala non ha banco audio residente, possiamo procurarne uno tramite nostri fornitori
 - Trasporto digitale e analogico da zona palco a regia
 - PA implementabile all'occorrenza

- DIFFUSIONE IN NAVATA**
- BAGNI/BAR**
 - 3x K-Array KK102
- AMPLIFICAZIONE**
 - 2x K-Array KA24
 - 1x K-Array KA84
- MONITOR PALCO**
 - 2x K-Array KM112
 - 2x K-Array KMT18I

Auditorium

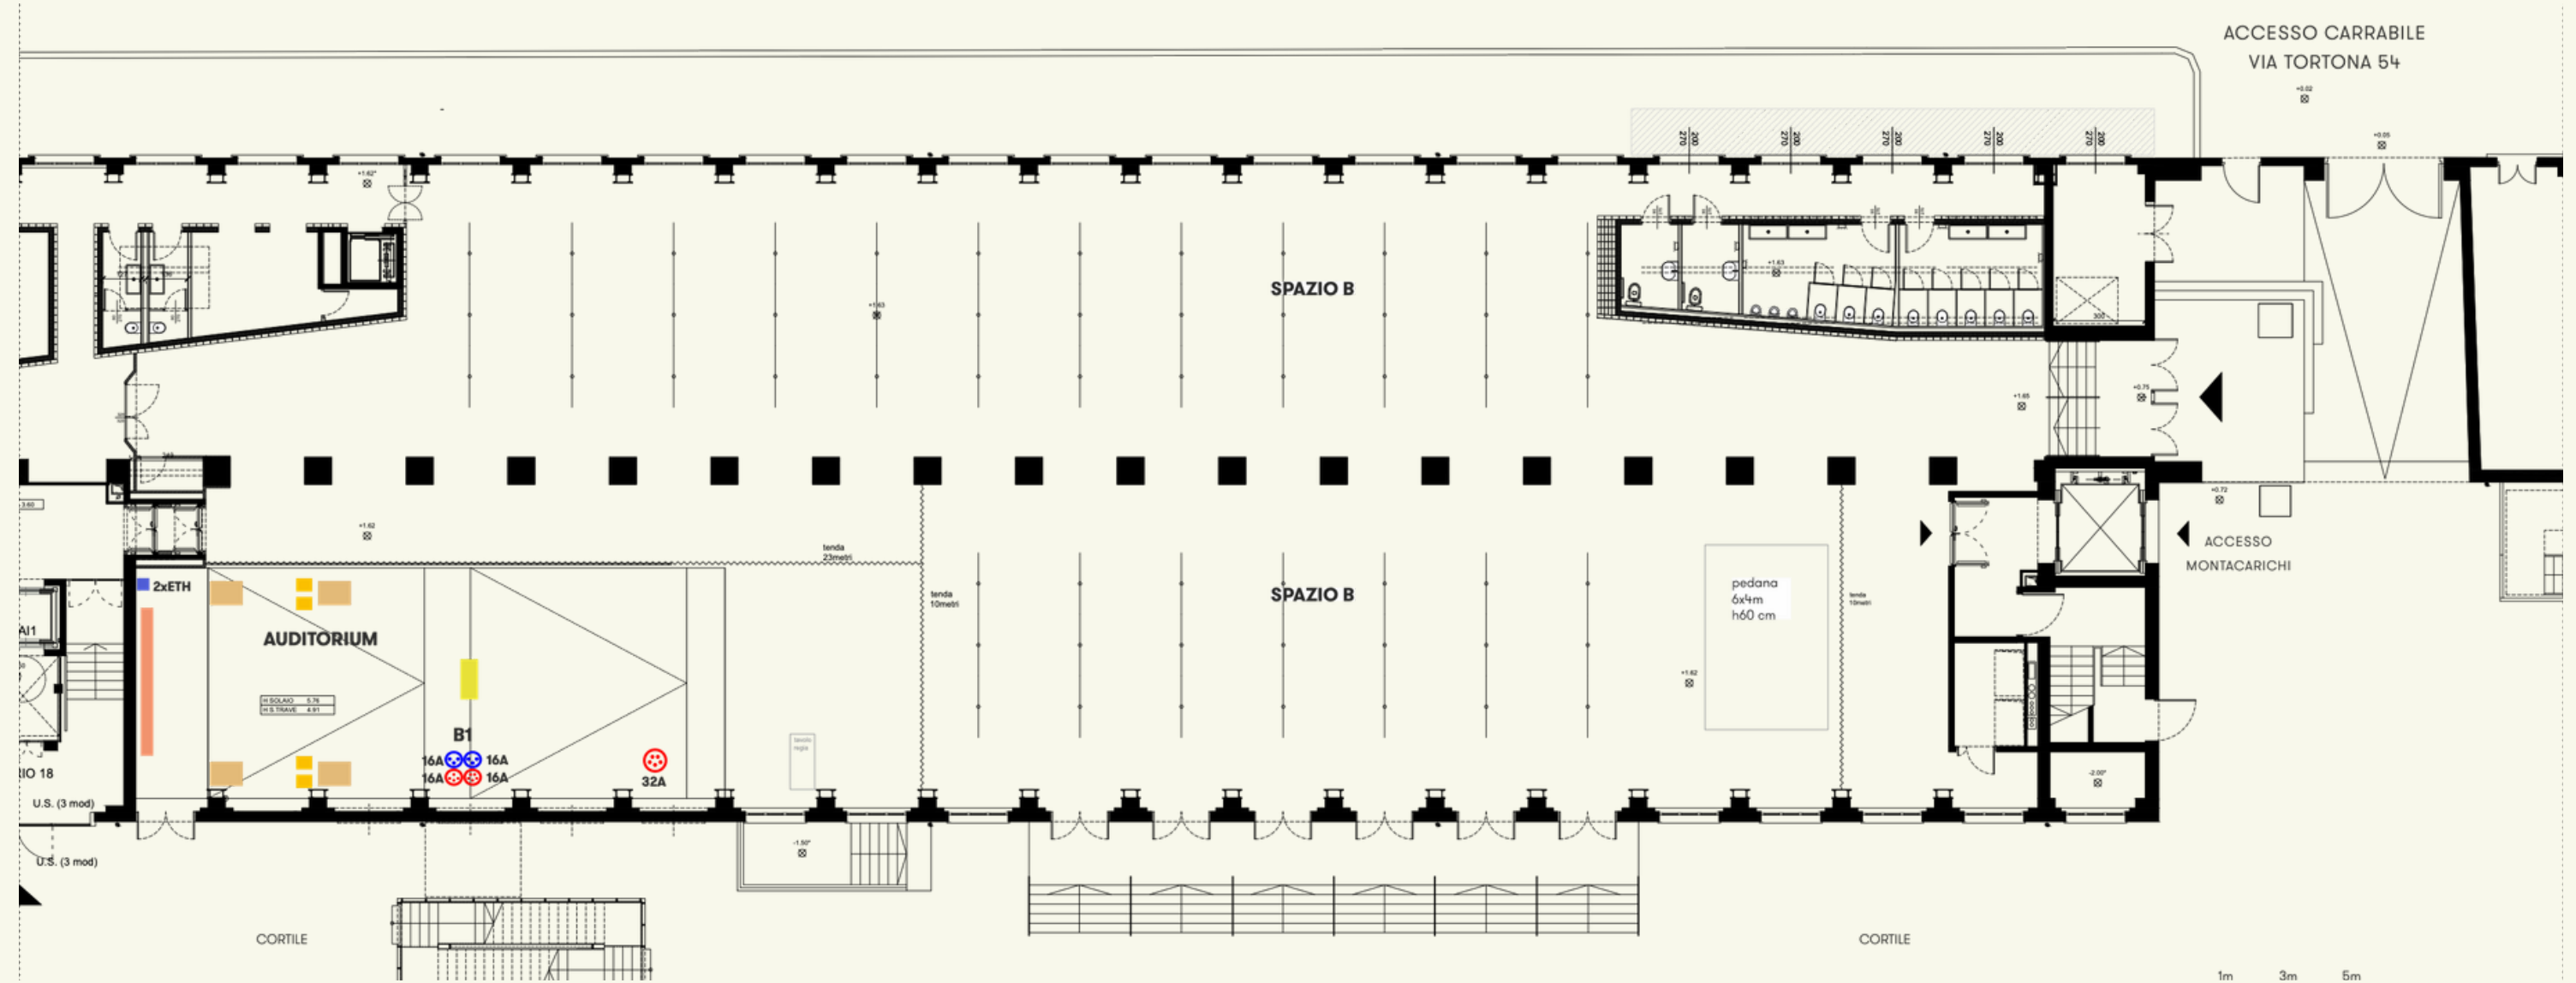

AUDIO

Impianto di diffusione audio modulare e distribuito della serie Mitus by FBT di categoria Line Array. L'intero sistema è implementabile all'occorrenza. Trasporto analogico 8in-8out dalla zona regia al palco.

AUDIO - AUDITORIUM

- Processore Yamaha D2040 con preset attivo per la gestione dell'impianto audio;
- 2 cluster appesi per l'audio principale ognuno composto da: 3 Mitus 206LA;
- 2 casse Yamaha 21-08 in supporto all'audio delle prime file.

LUCI

- 4 pc alogeni per il piazzato bianco in zona palco;
- Mixer analogico a 6 canali DDC-6 Starville in zona regia.

VIDEO

- Proiettore PANASONIC PTDZ870 – 1920X1200; 8.500 Ansilumen; sistema di proiezione DLP;
- Schermo da parete con cornice nera 6x3,45 metri.
- Video sia in regia sia in zona palco

ACCESSIBILITÀ


La sala solitamente è allestita con un palco (altezza 60cm) e una zona auditorium con una caratteristica pavimentazione in legno con una pendenza massima del 5%.

L'accesso con carrozzine o altri dispositivi di trasporto su ruote può avvenire da Auditorium (GATE D) o con l'ascensore passando dal GATE C.

La sala ha i primi due servizi accessibili, il secondo con porte a tiro.

PER APPROFONDIRE:


<https://base.milano.it/accessibilita/>

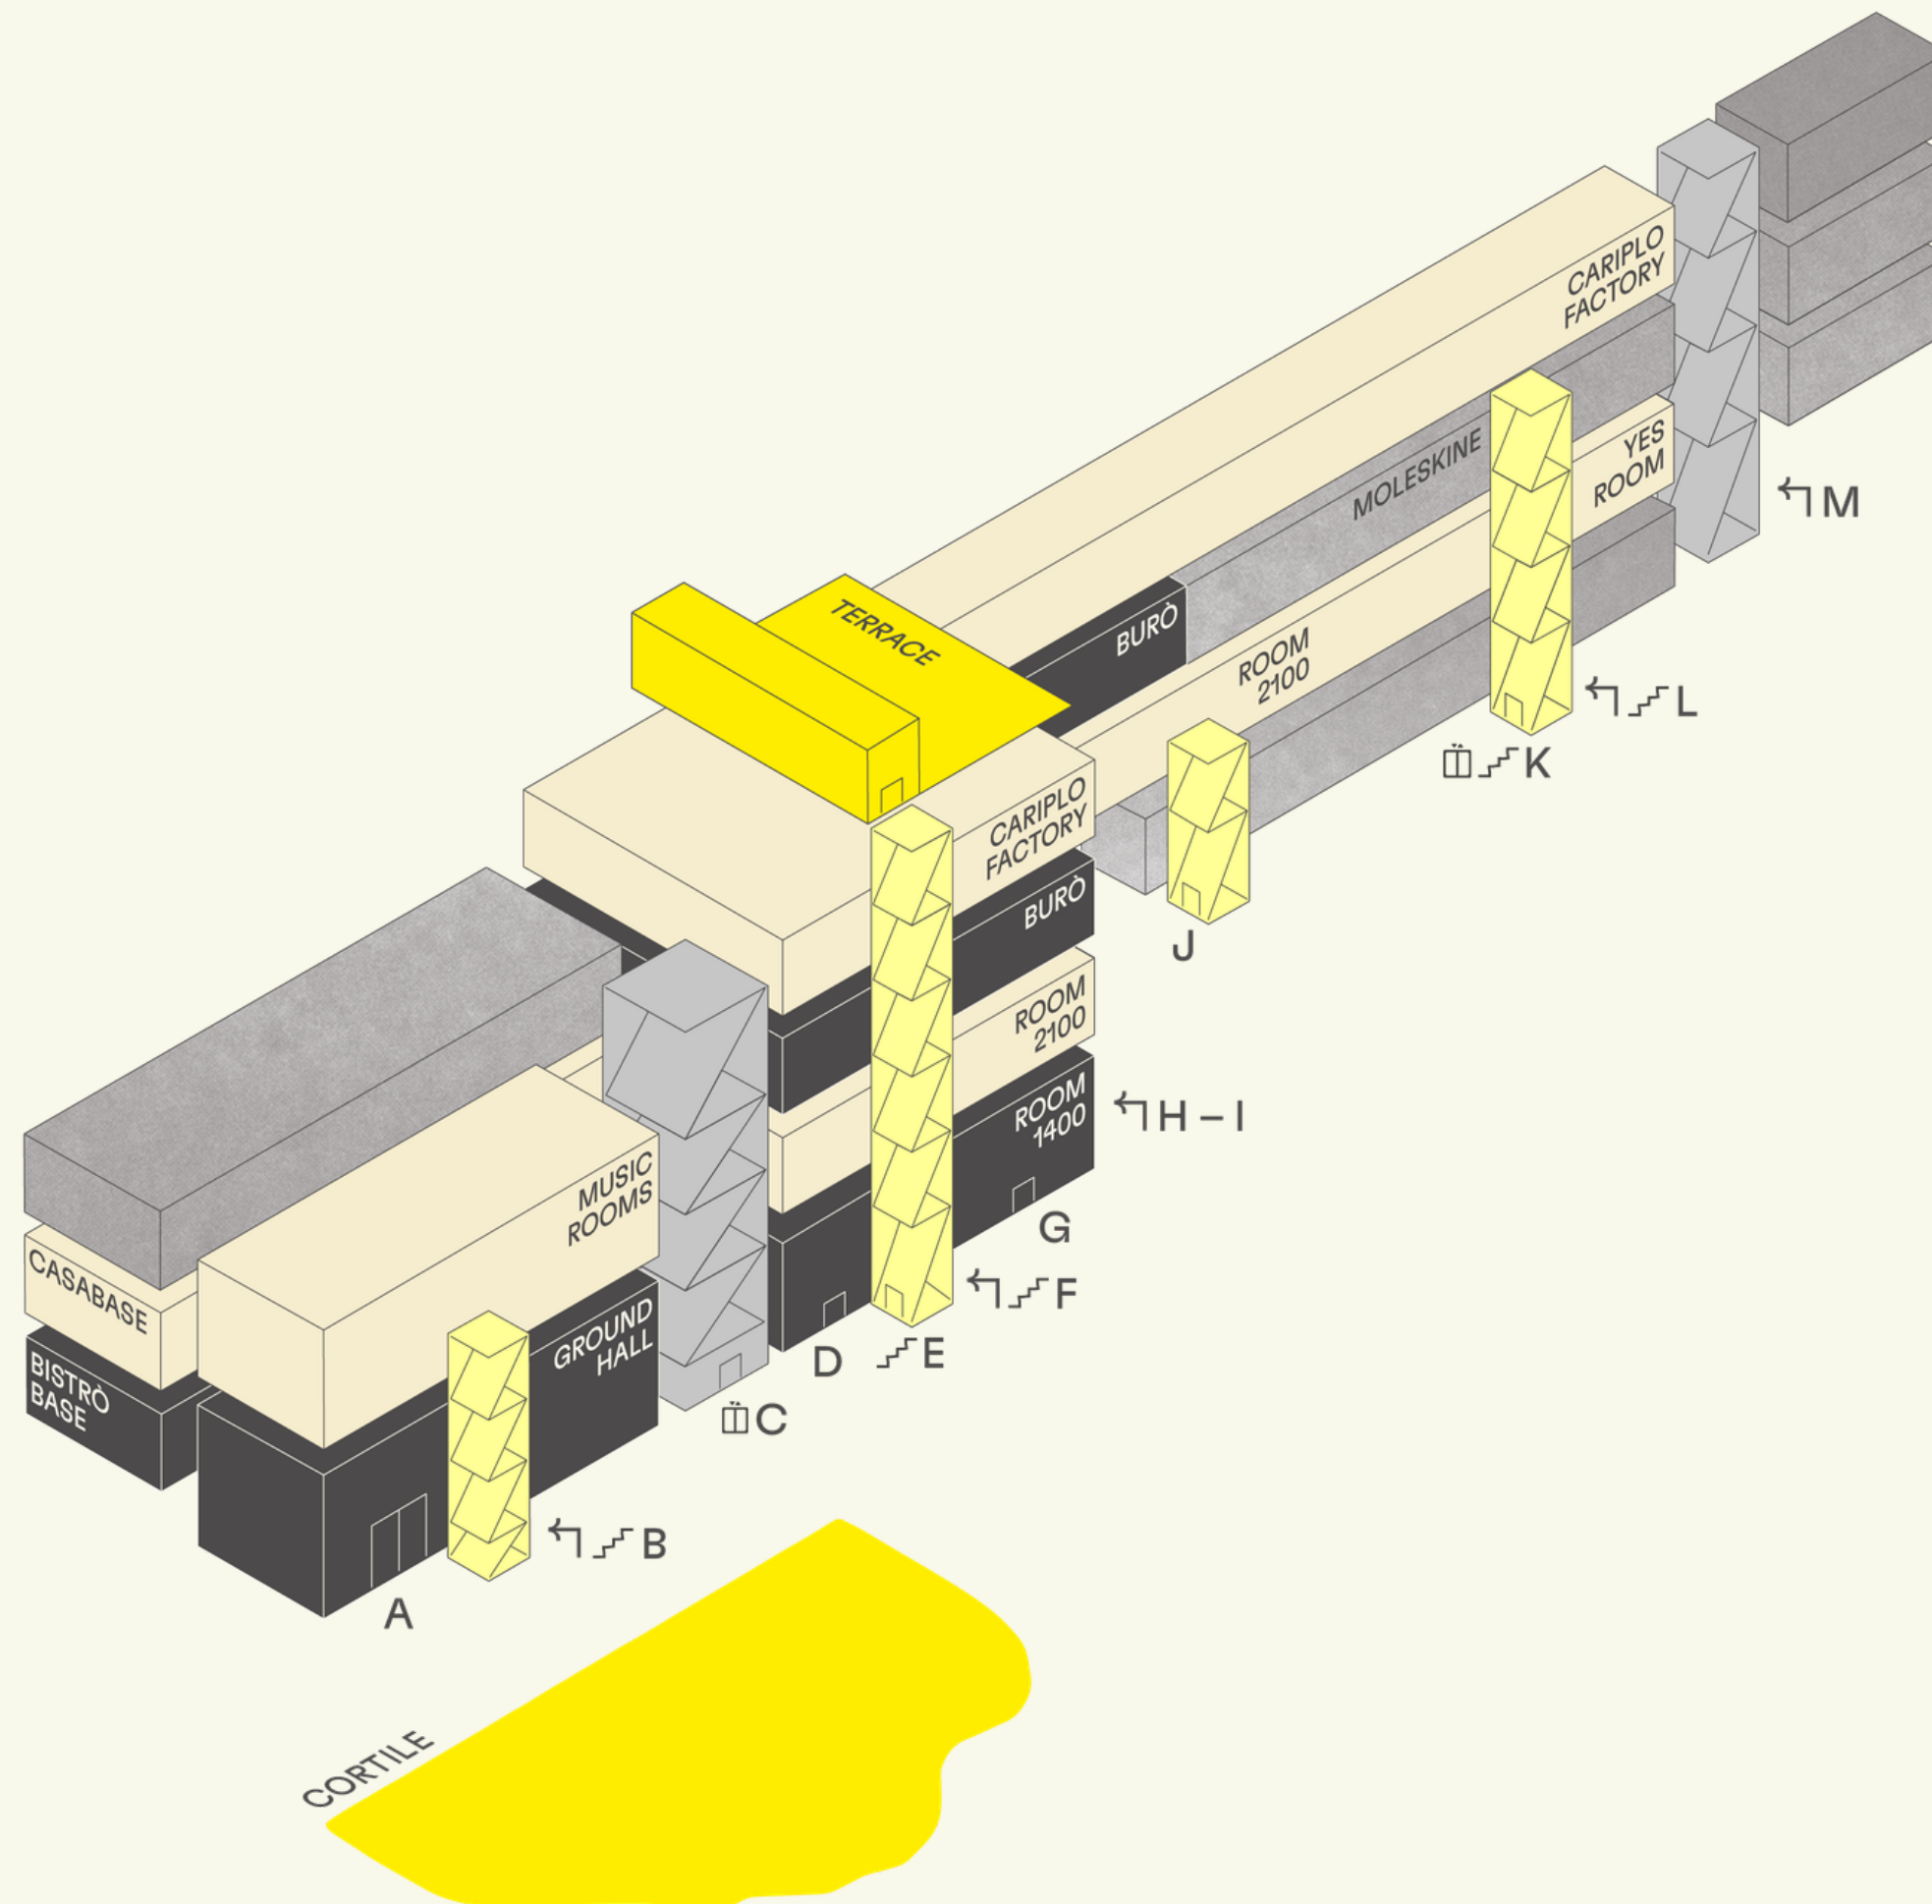

BASE MILANO

SCHEDA VENUE

Lo spazio

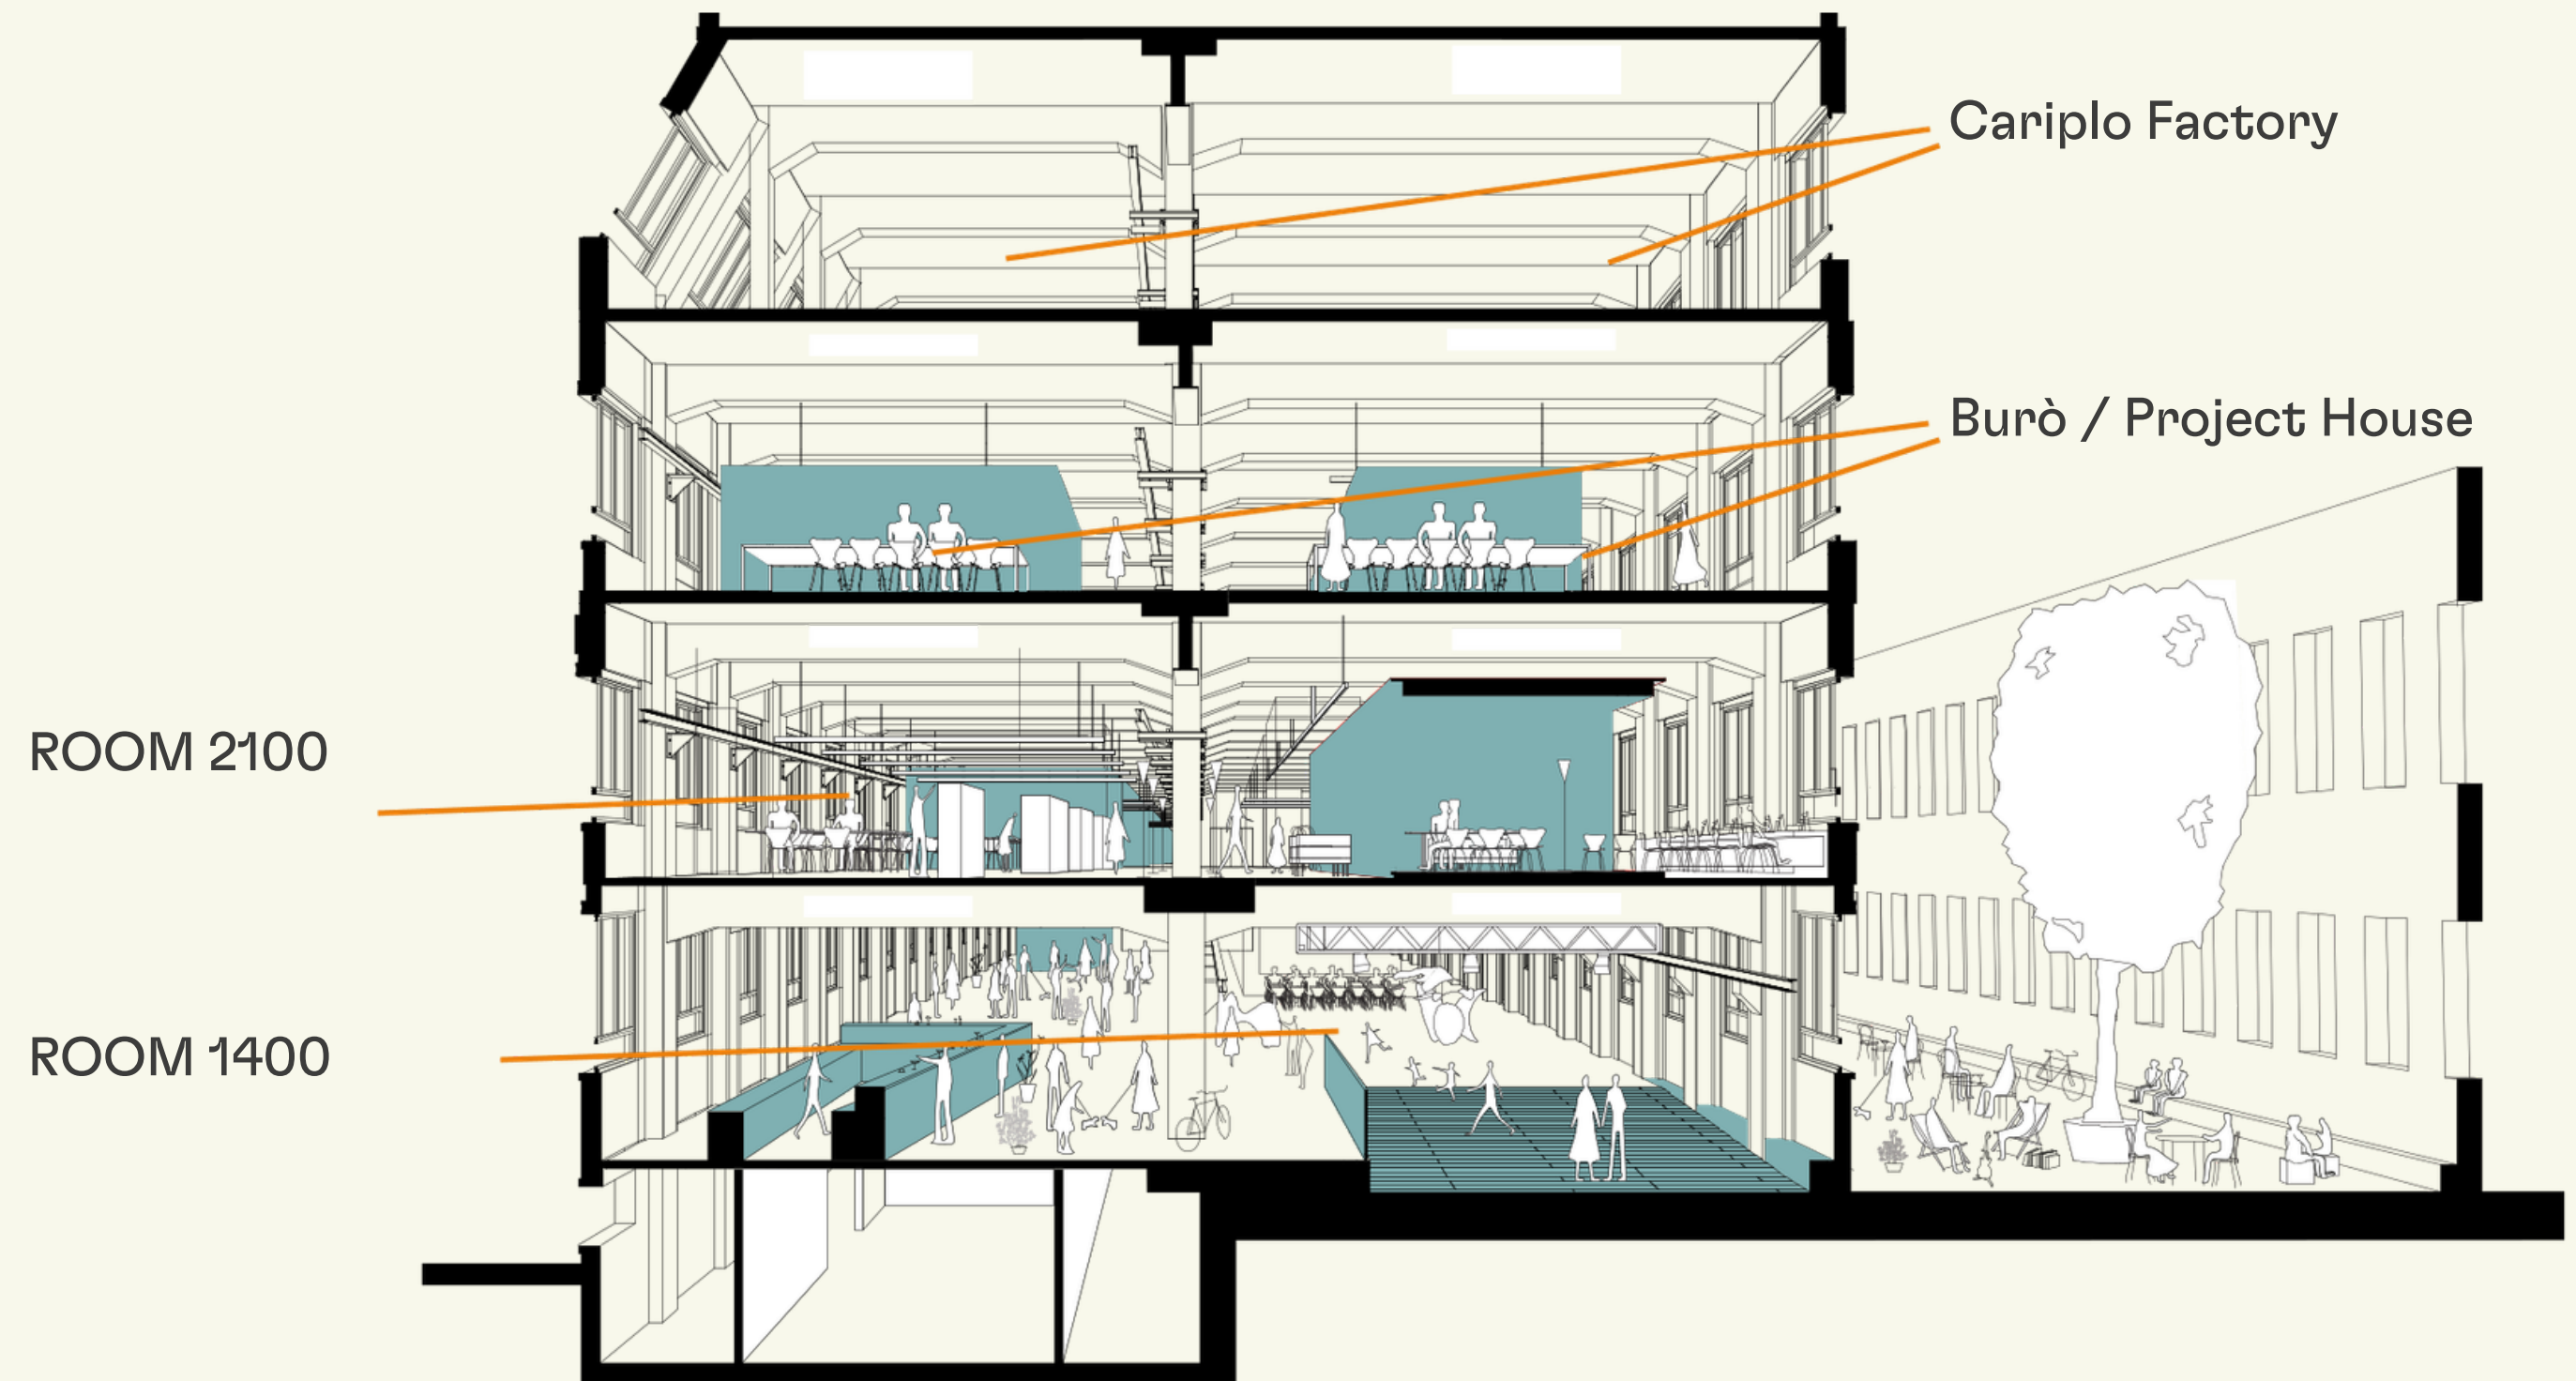

ESPLORA GLI ALTRI SPAZI DI BASE

Scegliere BASE significa organizzare il proprio evento in un'ex fabbrica storica simbolo di Milano ma anche aderire a un progetto culturale aperto e inclusivo, attento all'impatto sociale e ambientale, e capace di generare connessioni tra comunità, idee e linguaggi diversi.

SCOPRI ➤

LET'S TALK!

BASE

BASE Milano
via Bergognone 34
20144, Milano, Italy
base.milano.it

Quanto riportato sul presente documento (contenuti, testi, immagini, il logo, il lavoro artistico/progettuale, l'idea, la grafica...) è di proprietà di OXA S.r.l. e per estensione di BASE Milano ed è protetto dal diritto di proprietà intellettuale. Sarà quindi assolutamente vietato copiare, appropriarsi, ridistribuire, riprodurre qualsiasi frase, contenuto, progetto o immagine presente su di esso, frutto del lavoro e dell'intelletto degli autori. Le fonti per le slide di reference sono tratte dai siti web ufficiali di ciascun soggetto presentato, al solo scopo esemplificativo. È vietata la copia e la riproduzione dei contenuti e immagini in qualsiasi forma. È vietata la redistribuzione e la pubblicazione dei contenuti e immagini non autorizzata espressamente da OXA S.r.l.